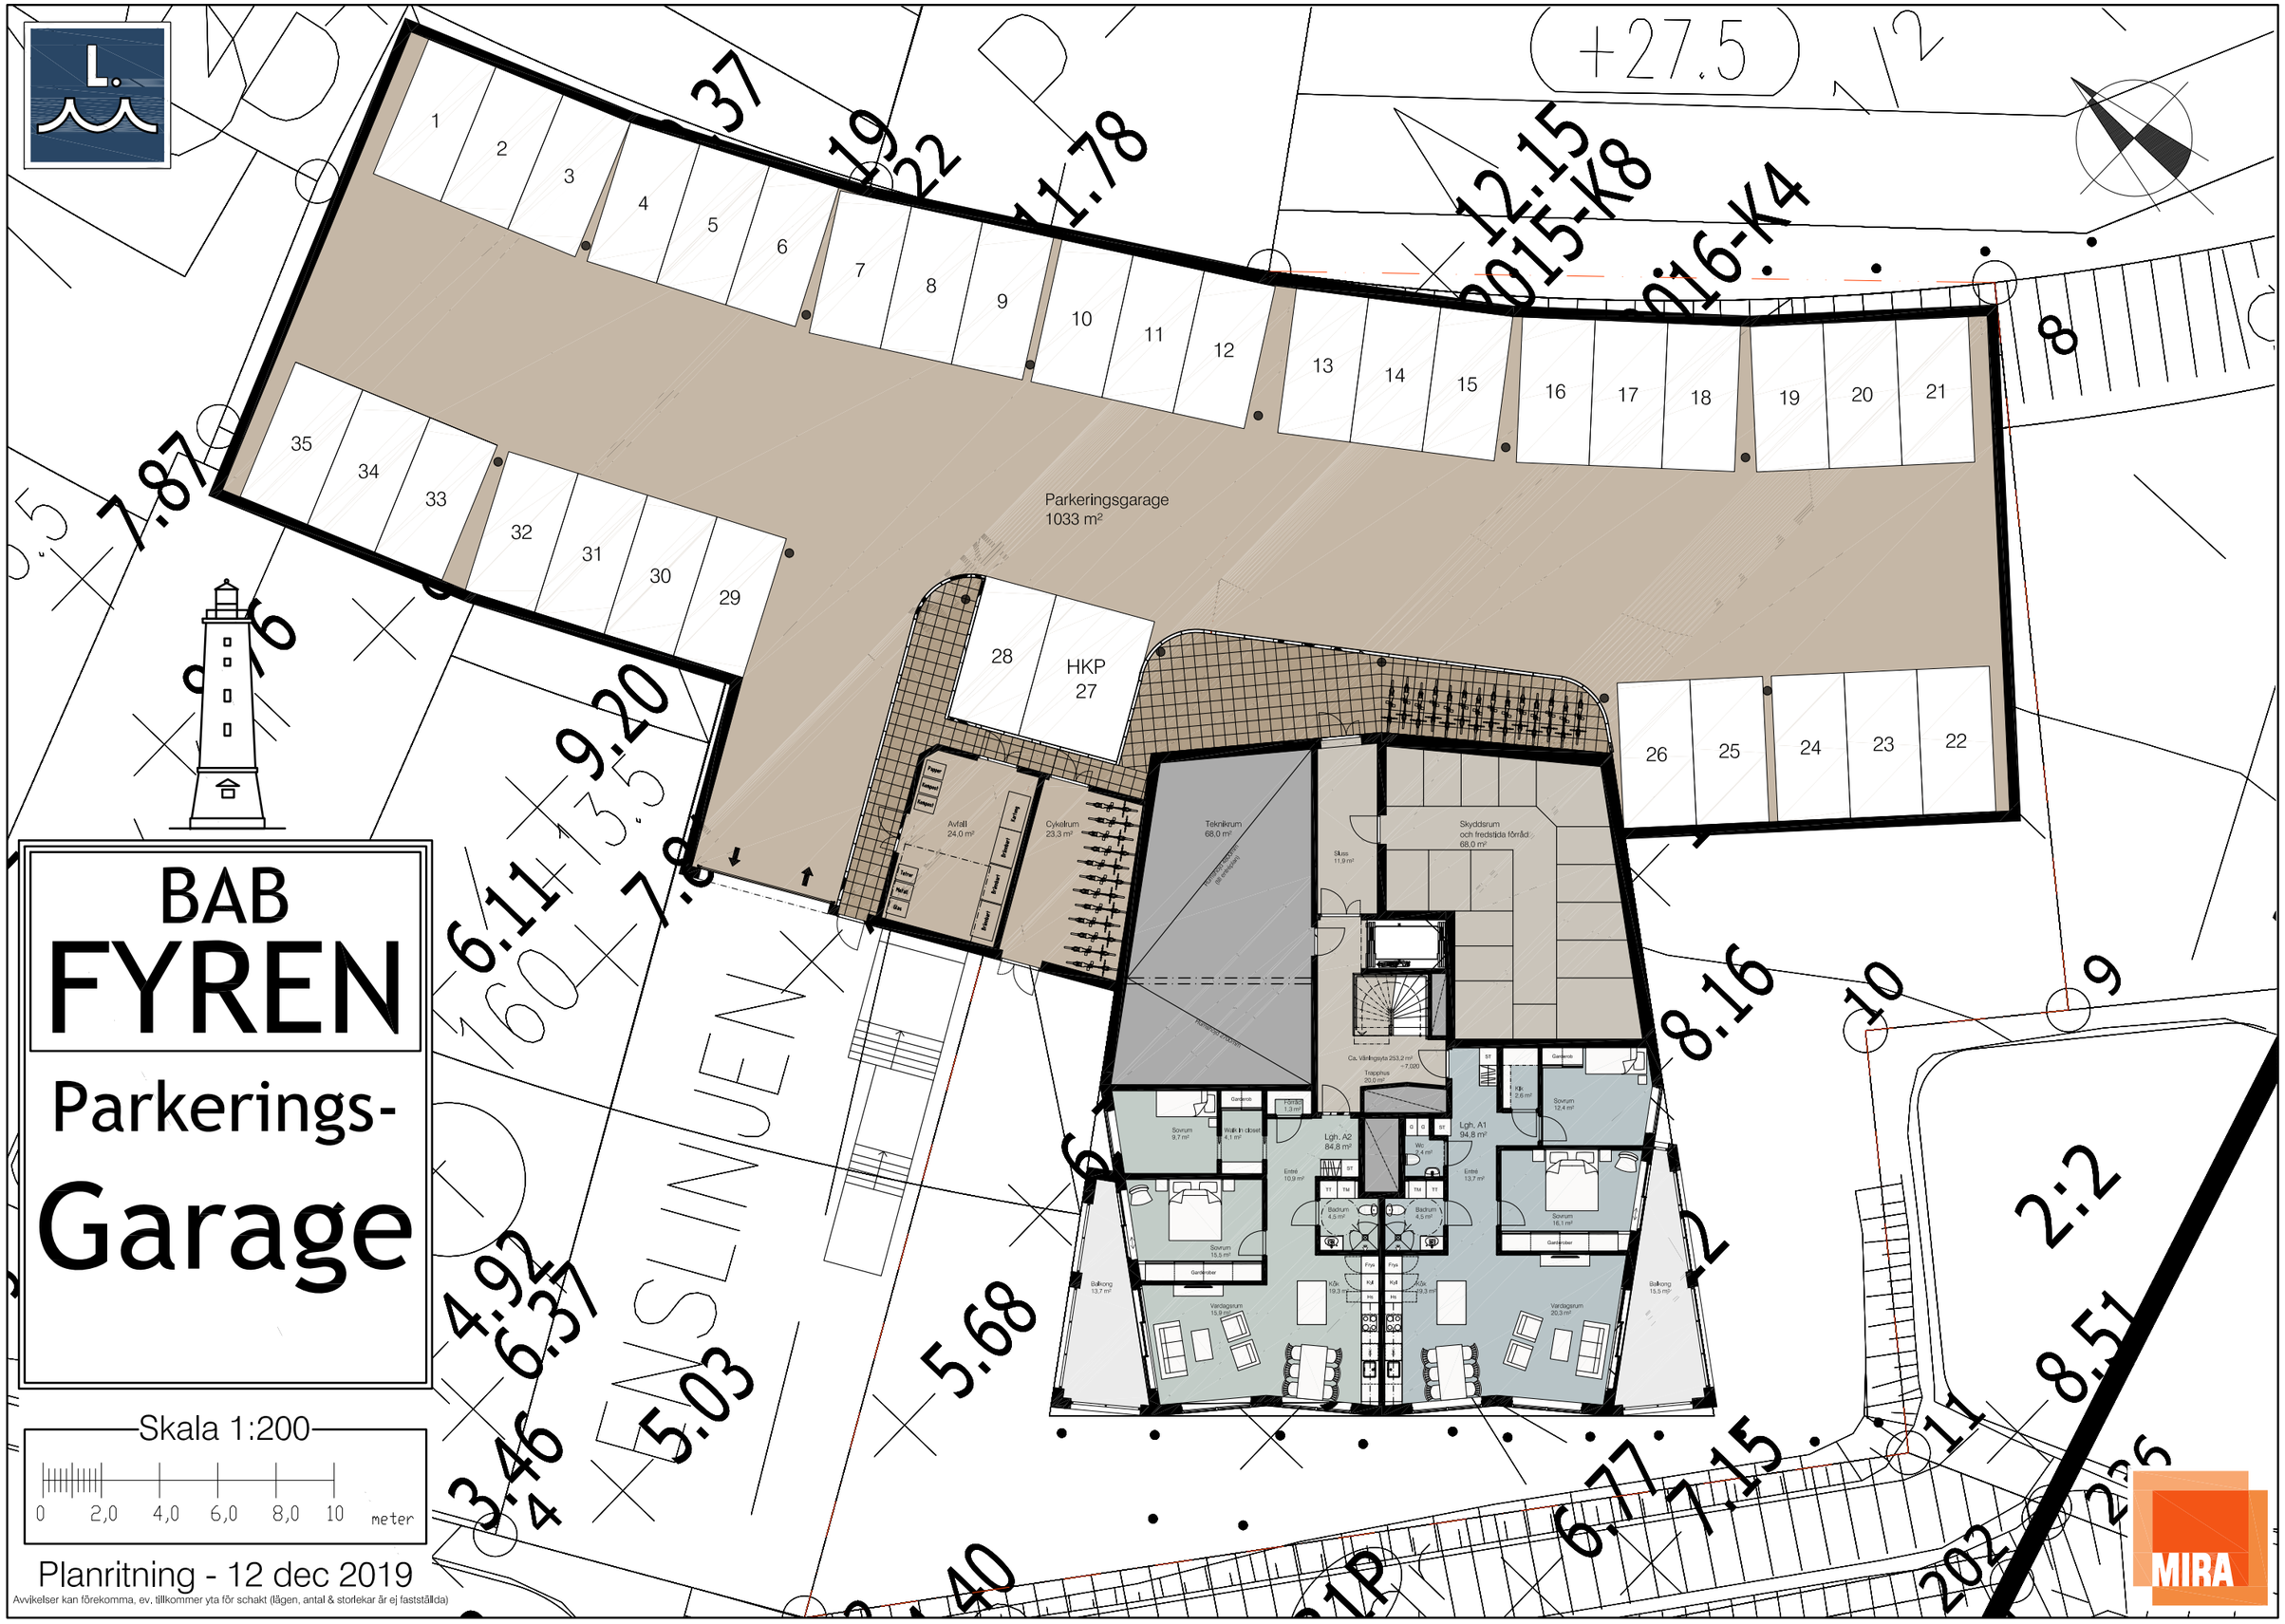

BAB
FYREN
Parkerings-
Garage
Skala 1:200
0 2,0 4,0 6,0 8,0 10 meter
Planritning - 12 dec 2019
Avvikelser kan förekomma, ev. tillkommer yta för schakt (lägen, antal & storlekar är ej fastställda)
Parkeringsgarage
1033 m²
HKP
27
Avfall
24,0 m²
Cykelrum
23,3 m²
Teknikrum
68,0 m²
Skyddsrum
och fredstida förråd
68,0 m²
Lgh. A2
84,8 m²
Lgh. A1
94,8 m²
+27.5
MIRA